

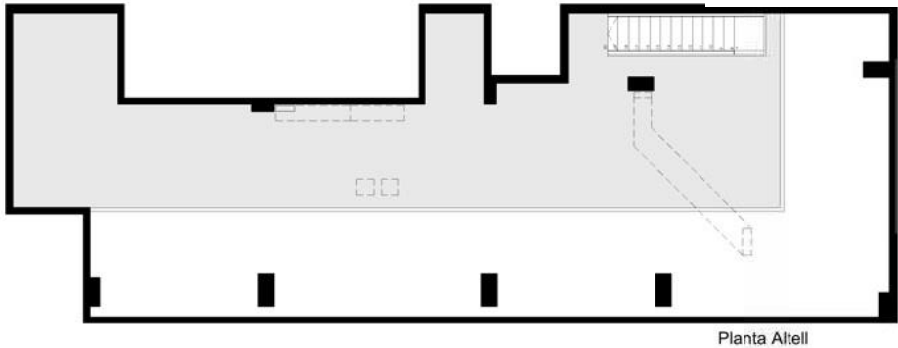
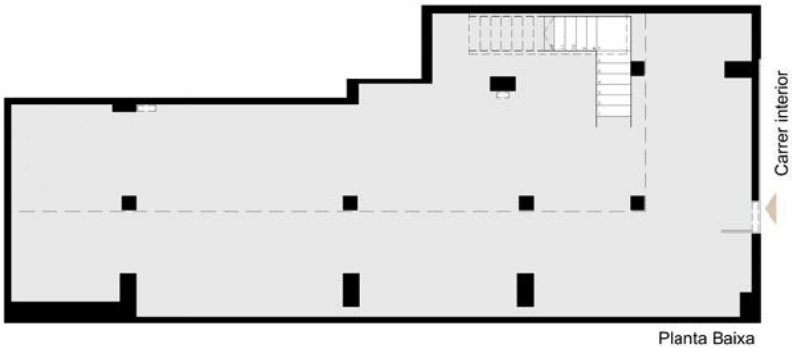
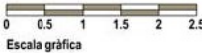


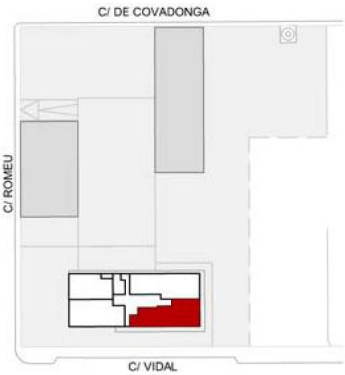


Útil local	128.05 m²
Const. local	139.60 m²

Planta:Baixa i Altell, Local: 4	
SUPERFÍCIES	
Const. interior	227.20 m²
Útil interior aproximada	203.20 m²


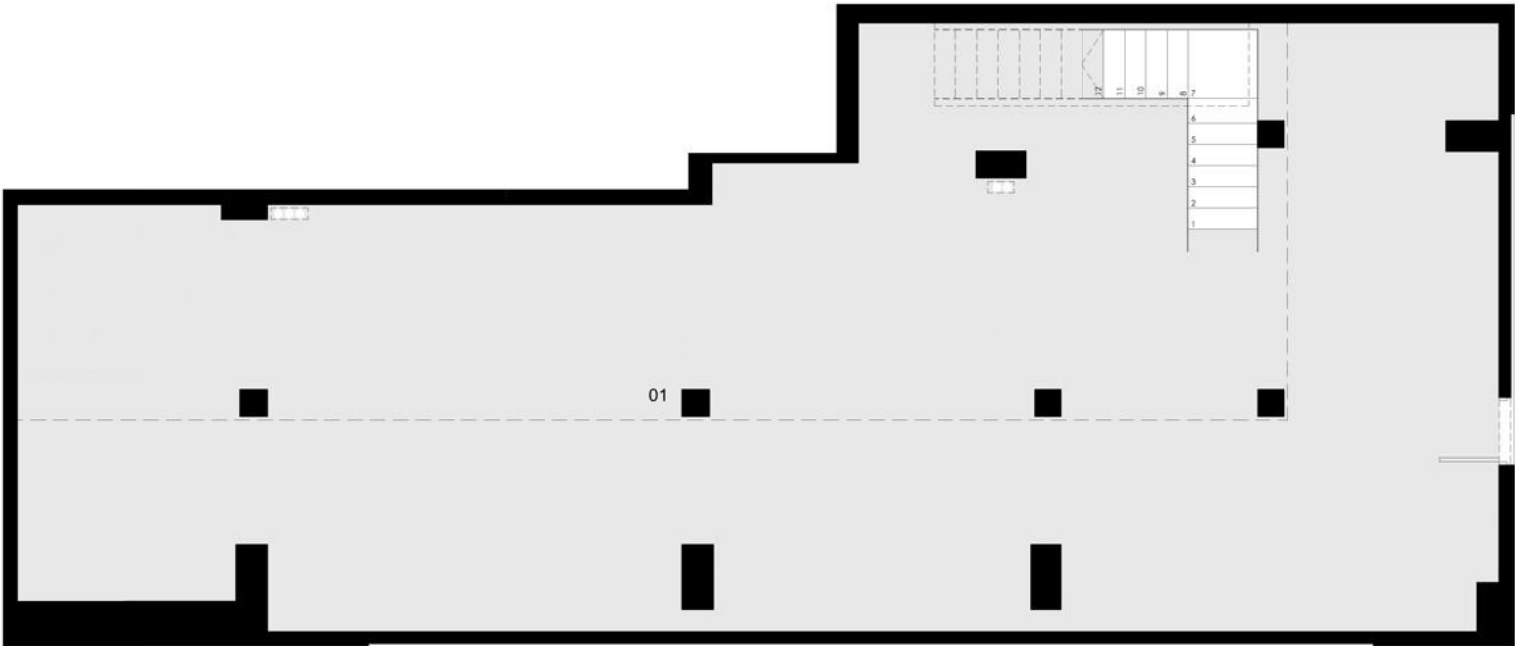


NOTA IMPORTANT: La informació gràfica i el quadre de superfícies que s'inclouen en aquest suport són orientatius, elaborats a partir del projecte bàsic de l'edifici, i no tenen caràcter contractual, per la qual cosa l'empresa promotora els pot modificar durant l'execució de les obres per causes de tipus tècnic, jurídic i comercial. Així mateix, el mobiliari, la decoració, els elements d'ambientació i els electrodomèstics inclosos són decoratius i no són objecte de contractació.

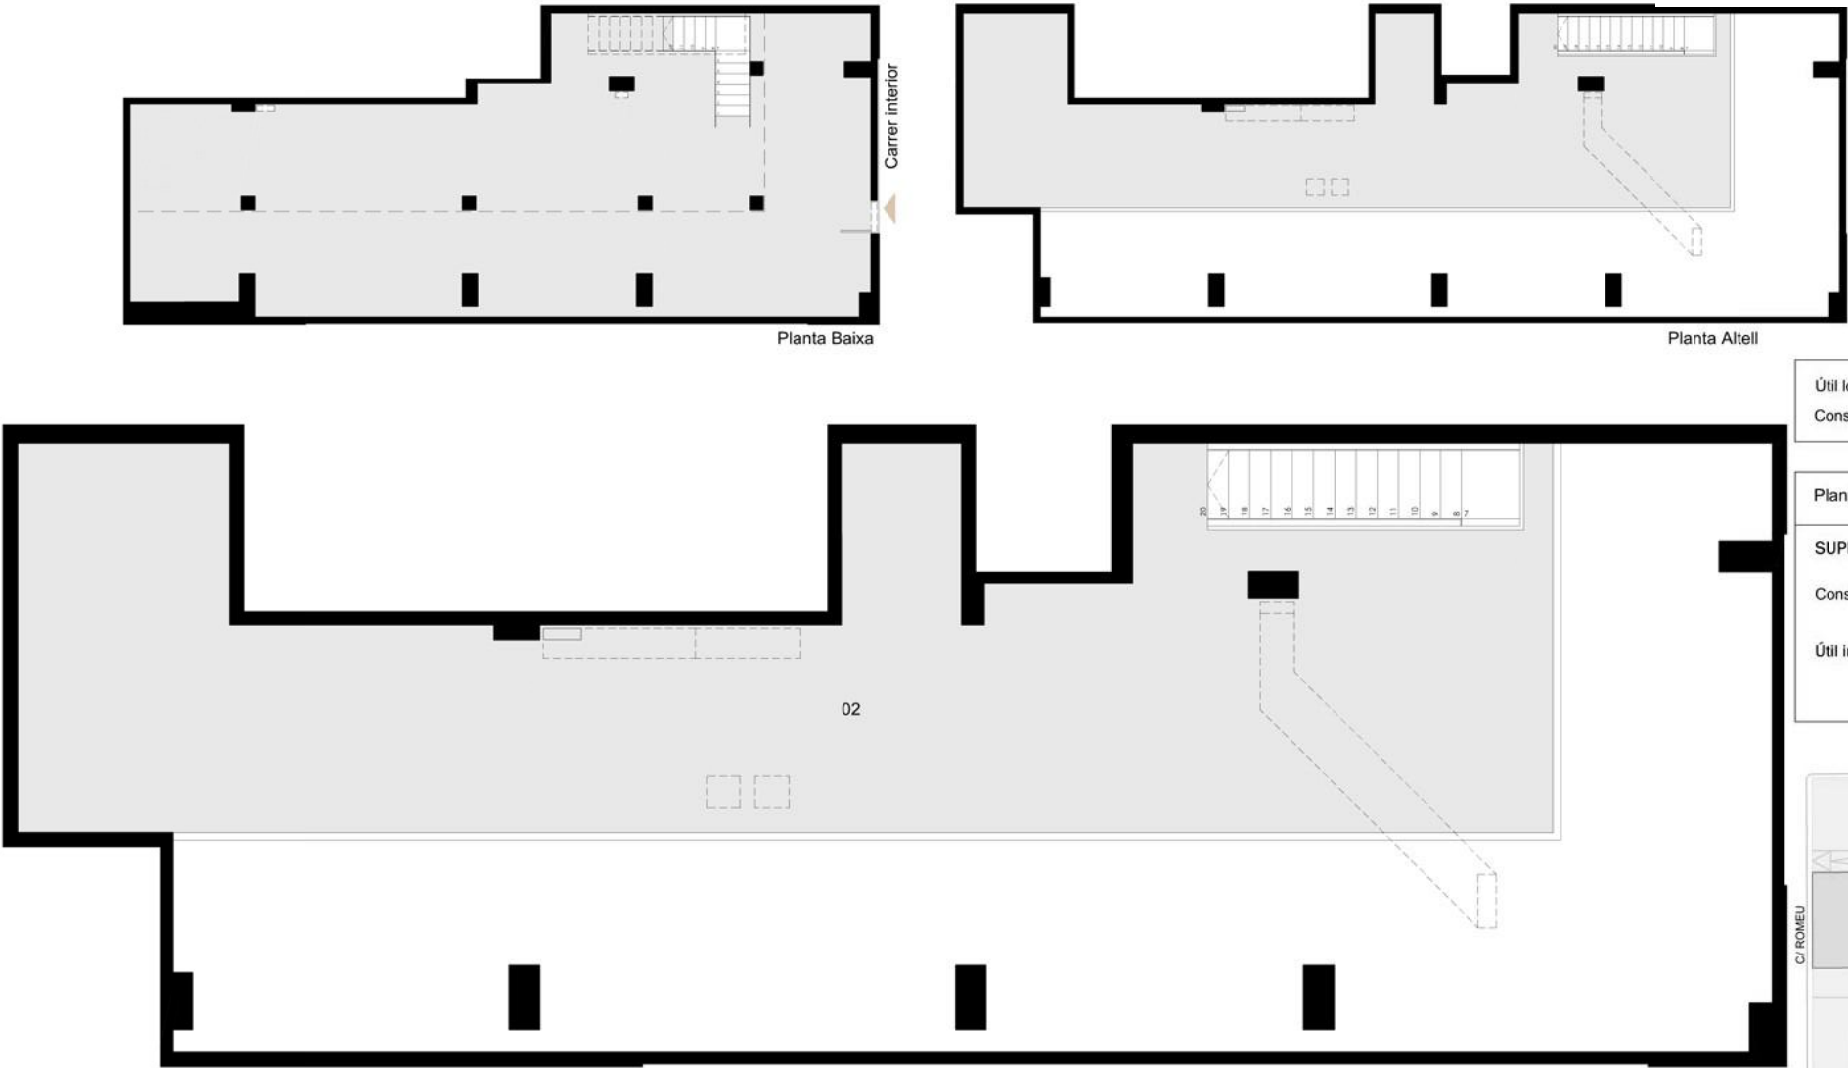

Útil local altell	75.15 m²
Const. local altell	87.60 m²

Planta:Baixa i Altell, Local: 4	
SUPERFÍCIES	
Const. interior	227.20 m²
Útil interior aproximada	203.20 m²

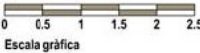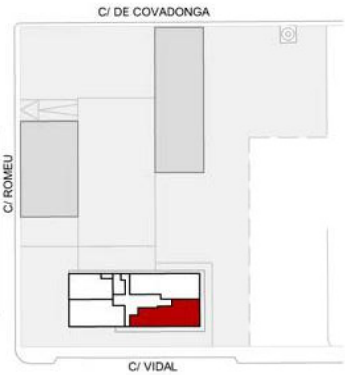

NOTA IMPORTANT: La informació gràfica i el quadre de superfícies que s'inclouen en aquest suport són orientatius, elaborats a partir del projecte bàsic de l'edifici, i no tenen caràcter contractual, per la qual cosa l'empresa promotora els pot modificar durant l'execució de les obres per causes de tipus tècnic, jurídic i comercial. Així mateix, el mobiliari, la decoració, els elements d'ambientació i els electrodomèstics inclosos són decoratius i no són objecte de contractació.