


AIRES DA PONTE - PLANTA SÓTANO 3  
RUA ERNESTINA OTERO SESTELO S/N. PONTEVEDRA

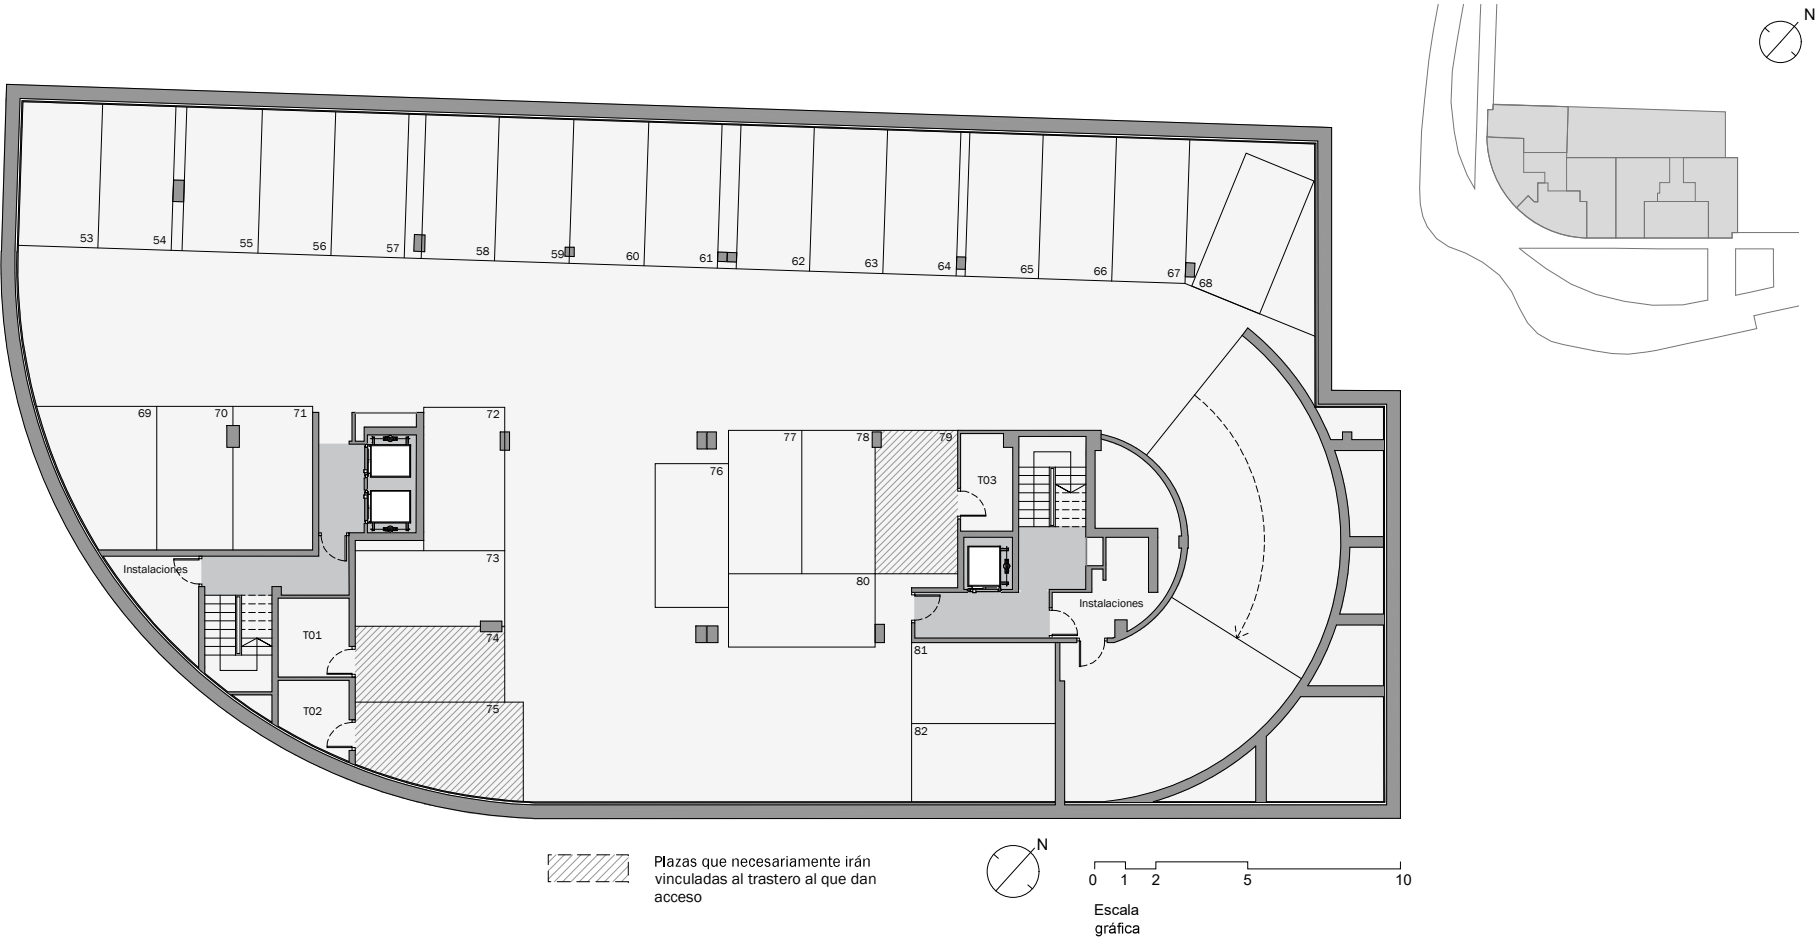

PLANTA BAJA:	37 trasteros	SÓTANO 03:	30 plazas de aparcamiento 03 trasteros
SÓTANO 01:	24 plazas de aparcamiento 02 trasteros	TOTAL:	82 plazas de aparcamiento 45 trasteros
SÓTANO 02:	28 plazas de aparcamiento 03 trasteros		

Aires da  
Ponte

Nota importante: La información gráfica contenida en este soporte es orientativa, elaborada a partir del proyecto básico del edificio, y no tiene carácter contractual, por lo que podrá ser modificada por la empresa promotora durante la ejecución de las obras por causas de índole técnica, jurídica y comercial. Asimismo, el mobiliario, la decoración, los elementos de ambientación y los electrodomésticos incluidos son de carácter decorativo y no son objeto de contratación