

CULMIA La Roca Arrels

Local E
Planta/s

Bloque 15
Planta 0

Superficies


S. Útil	108,89 m ²
S. Construida	118,51 m ²

Plano de conjunto



Advertencia Legal. La información gráfica contenida en este soporte es orientativa, elaborada a partir del proyecto básico del edificio, y no tiene carácter contractual, por lo que podrá ser modificada por la empresa promotora durante la ejecución de las obras por causas de índole técnica, jurídica y comercial. Asimismo, el mobiliario, la decoración, los elementos de ambientación y los electrodomésticos incluidos son de carácter decorativo y no son objeto de contratación.

Nº Edición 01
Fecha 08/10/2026

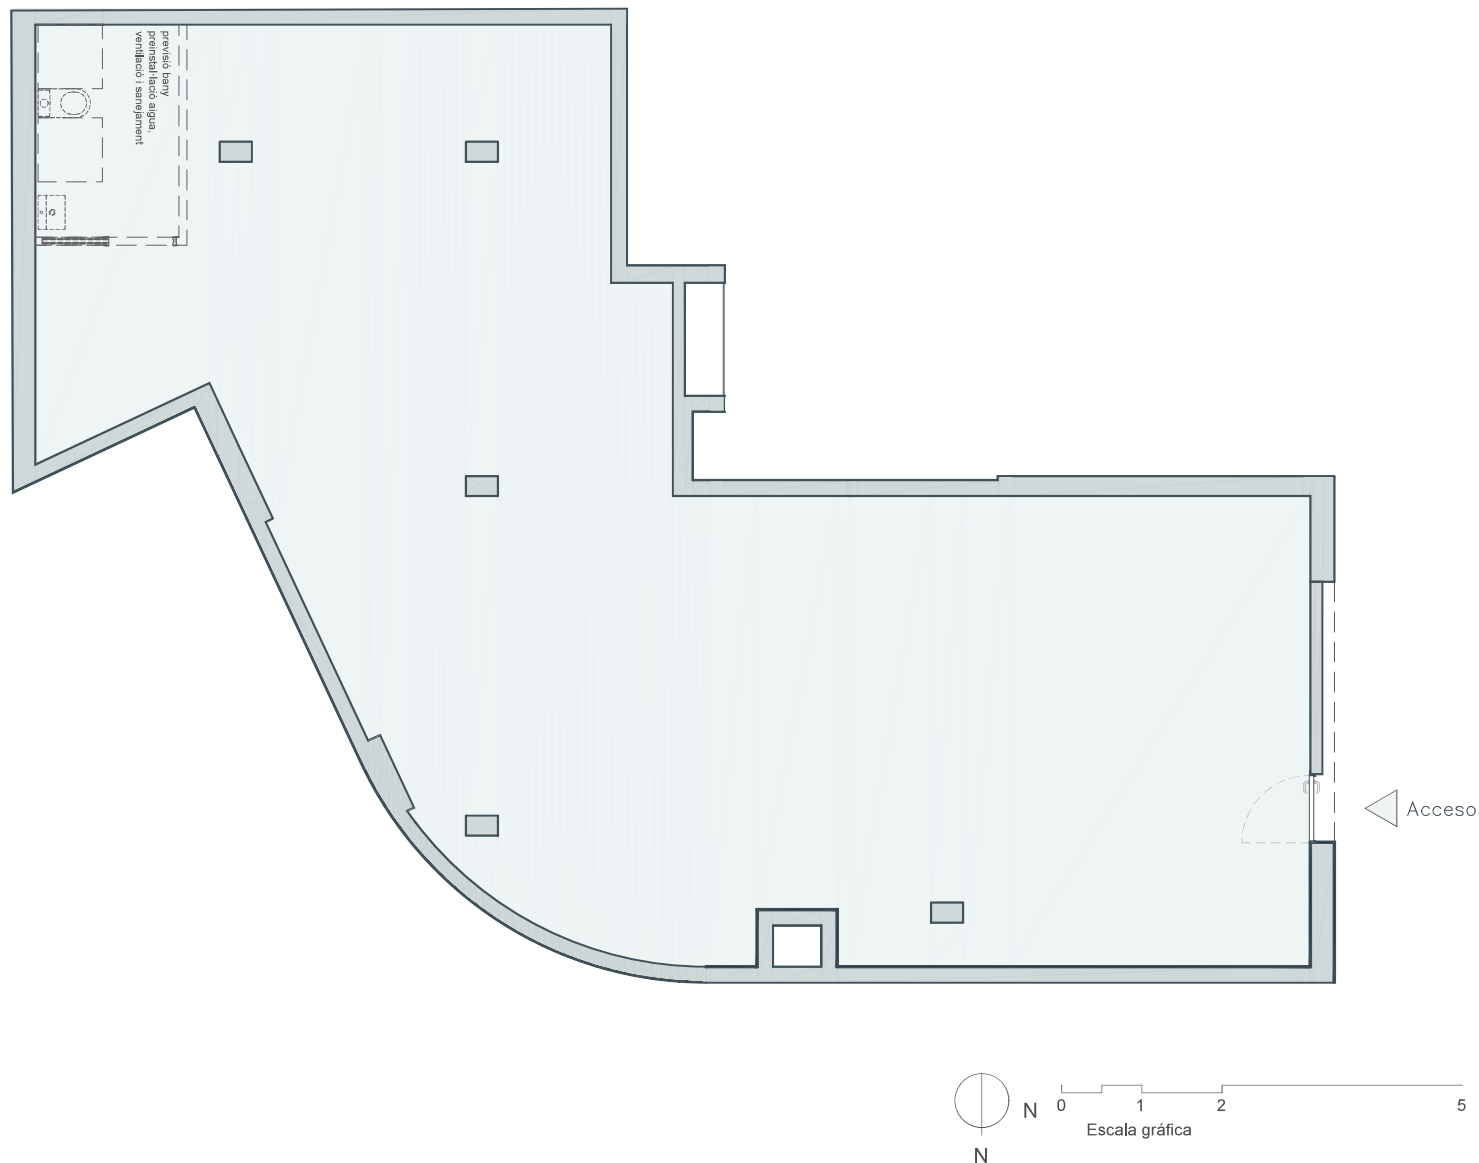

CULMIA
Destino, tu hogar